


Ved Klædebo 9, Hørsholm


	Bredde	Længde	m2		heraf gang	gang m2	%
Hovedindgang							
1	5	2,8	14,0		0	0	0
2	5	7,2	36,0		1,7	12,2	34
3	5	4,7	23,5		1,7	8,0	34
4	5	2,9	14,5	Server	1,7	4,9	34
5	6,8	6	40,8	Møde	1,7	10,2	25
6	5,1	6,8	34,7	Dobbelt	1,2	8,2	24
7	5,1	3,8	19,4	Enkelt	1,2	4,6	24
8 A	5,1	9,9	50,5	4 mands	1,2	23,8	24
8 B	5,1	9,9	50,5	4 mands			
			283,8			71,84	25
Højhus 1 sal							
	2,4	6,4	15,4	Trappe	2,4	15,4	100
9	7,4	8,6	63,6		0,8	6,9	11
9a	7,4	3,6	26,6				
10	7,4	3,6	26,6		0,8	2,9	11
11	7,4	4,6	34,0		0,8	3,7	11
12	7,4	3,6	26,6		0,8	2,9	11
13	7,4	4,4	32,6		0,8	3,5	11
14	7,4	5,9	43,7		0,8	4,7	11
15	7,4	5	37,0		0,8	4,0	11
16	5,4	4,5	24,3		0,8	3,6	15
17	5,4	3	16,2		0,8	2,4	15
			346,7			49,9	14
HØjhus stuen							
	2,4	6,4	15,4	Trappe	2,4	15,4	100
	2,4	5,4	13,0	Entre	2,4	13,0	100
18	7,4	2	14,8		0,8	1,6	11
19	7,4	3,9	28,9		0,8	3,1	11
20	7,4	5,4	40,0		0,8	4,3	11
21	5,3	9,4	49,8	Varmecent	0,8	7,5	15
22	5,3	1,8	9,5		0,8	1,4	15
23	5,3	9,8	51,9	Lager	0,8	7,8	15
24	7,4	4,3	31,8		0,8	3,4	11
25	7,4	9,8	72,5		0,8	7,8	11
26	7,4	5,9	43,7		0,8	4,7	11
27	7,4	3,9	28,9		0,8	3,1	11
A	1,8	4,3	7,7				
			407,8			73,2	18
Berg							
28	5,1	10,6	54,1		0	0	0
29	5,1	4,2	21,4		0	0	0
30			0,0			0	0
			75,5			0	0
Hallen							
	30,2	37	1.117,4		0	0	0
31	6,5		105				

Ved Klædebo 9

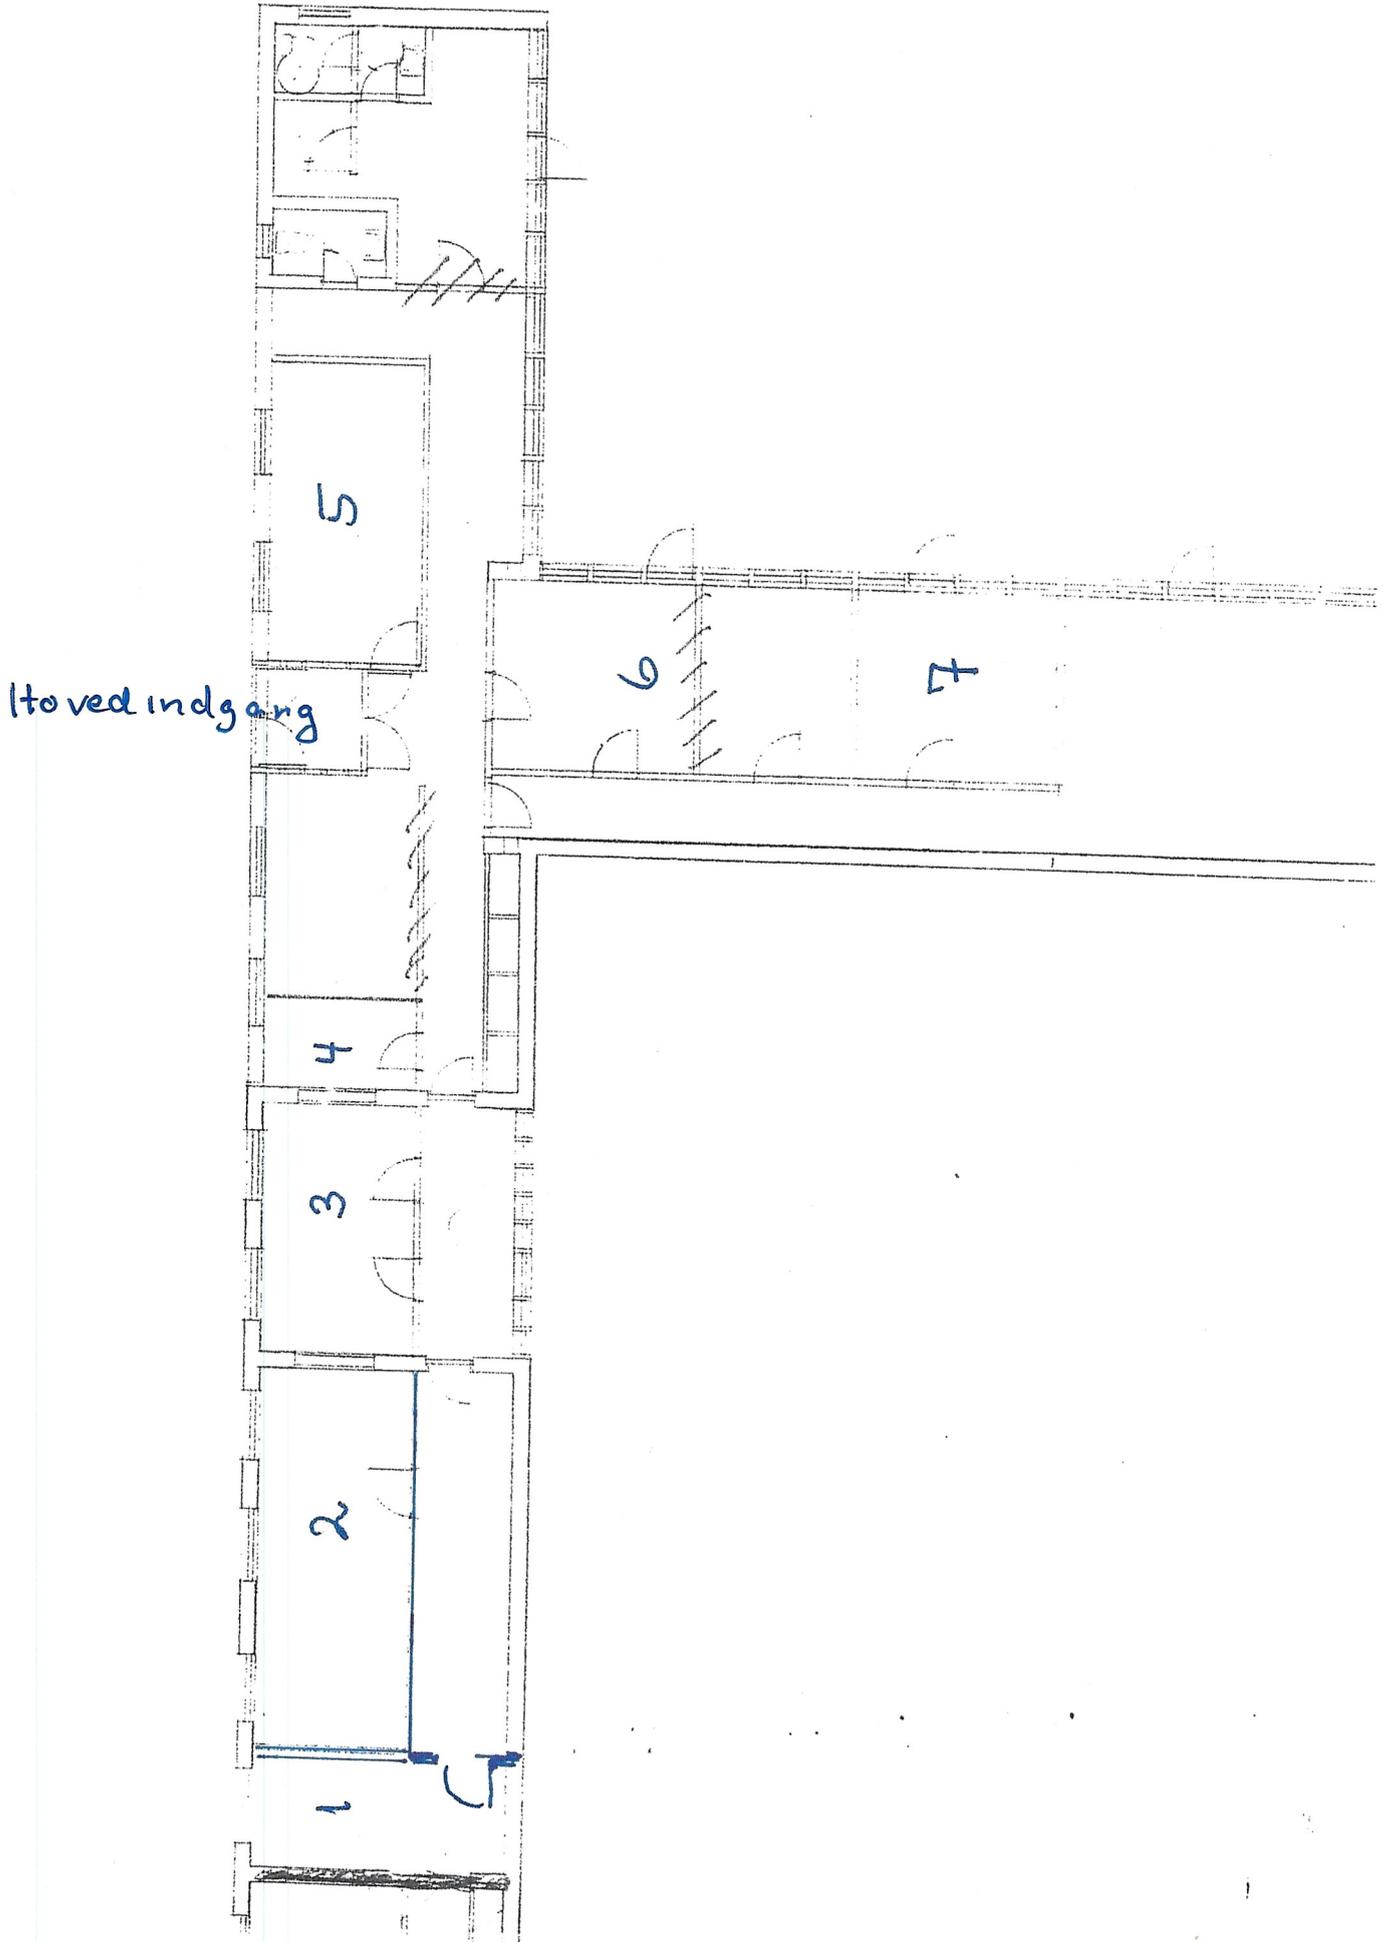

Ved Klædebo

Stuen

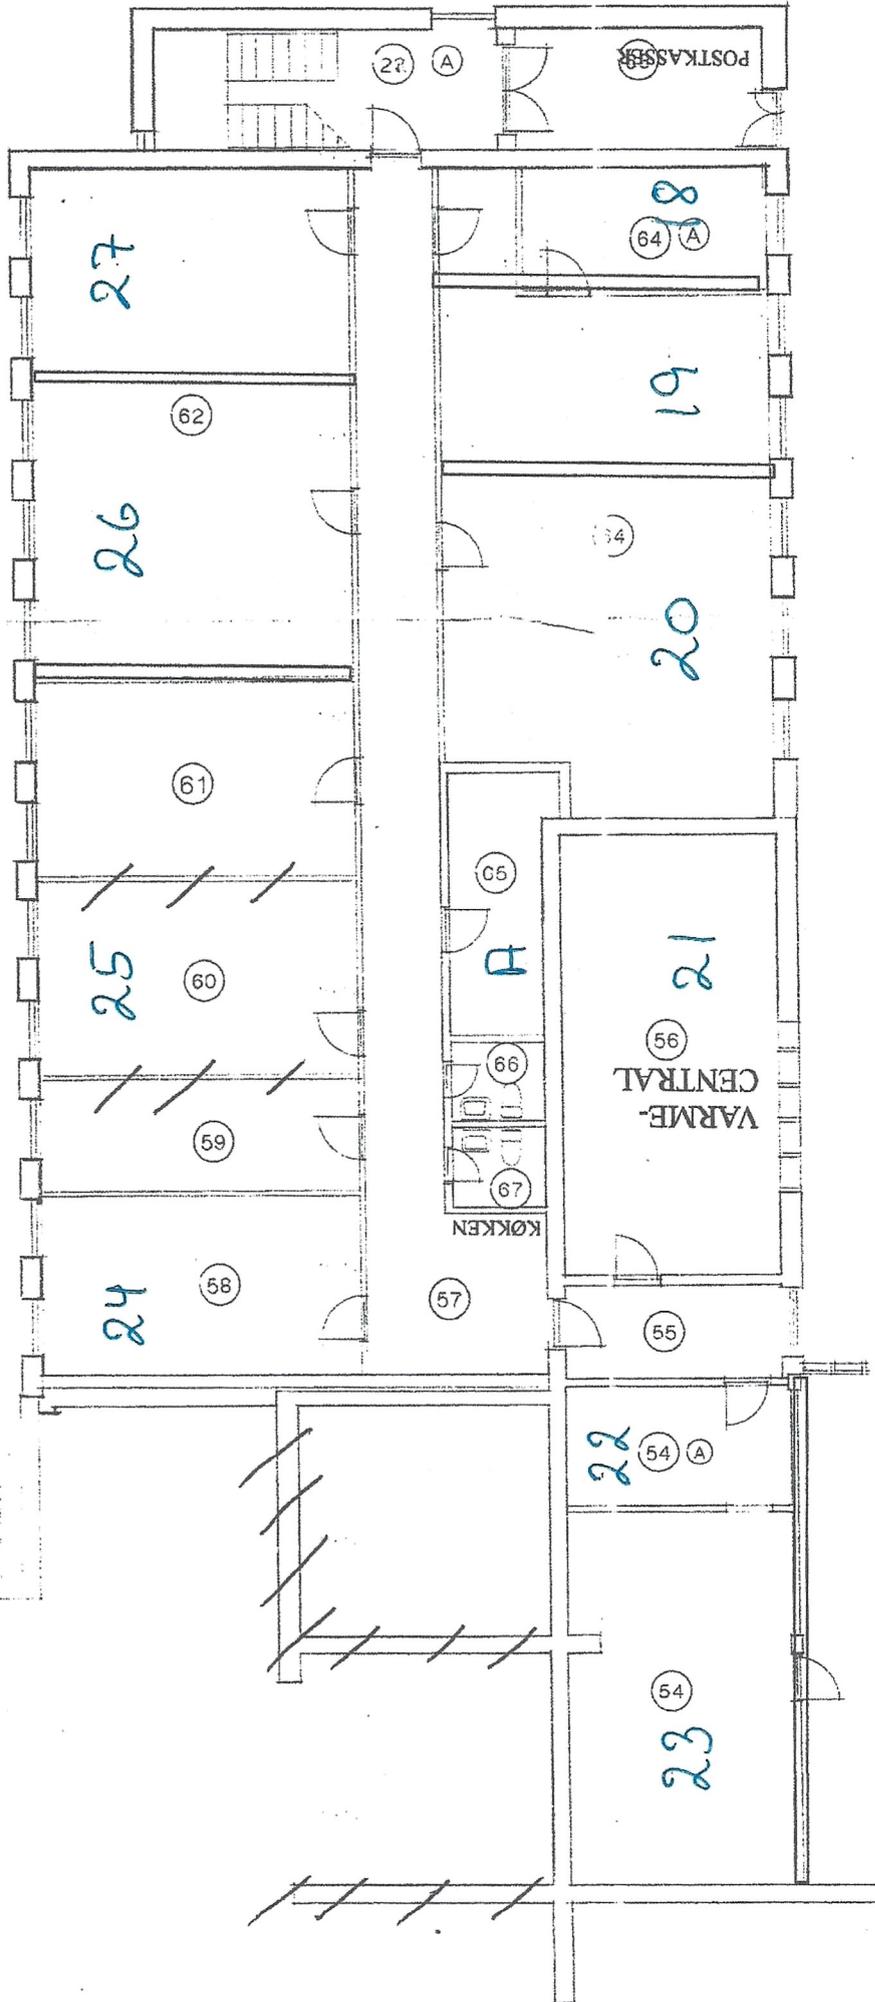

Ved Klædebo 9


Stueplan th. i gården

Veel Klædebo 9

1 sal

WAARDKLEBO 9

P. S. M.

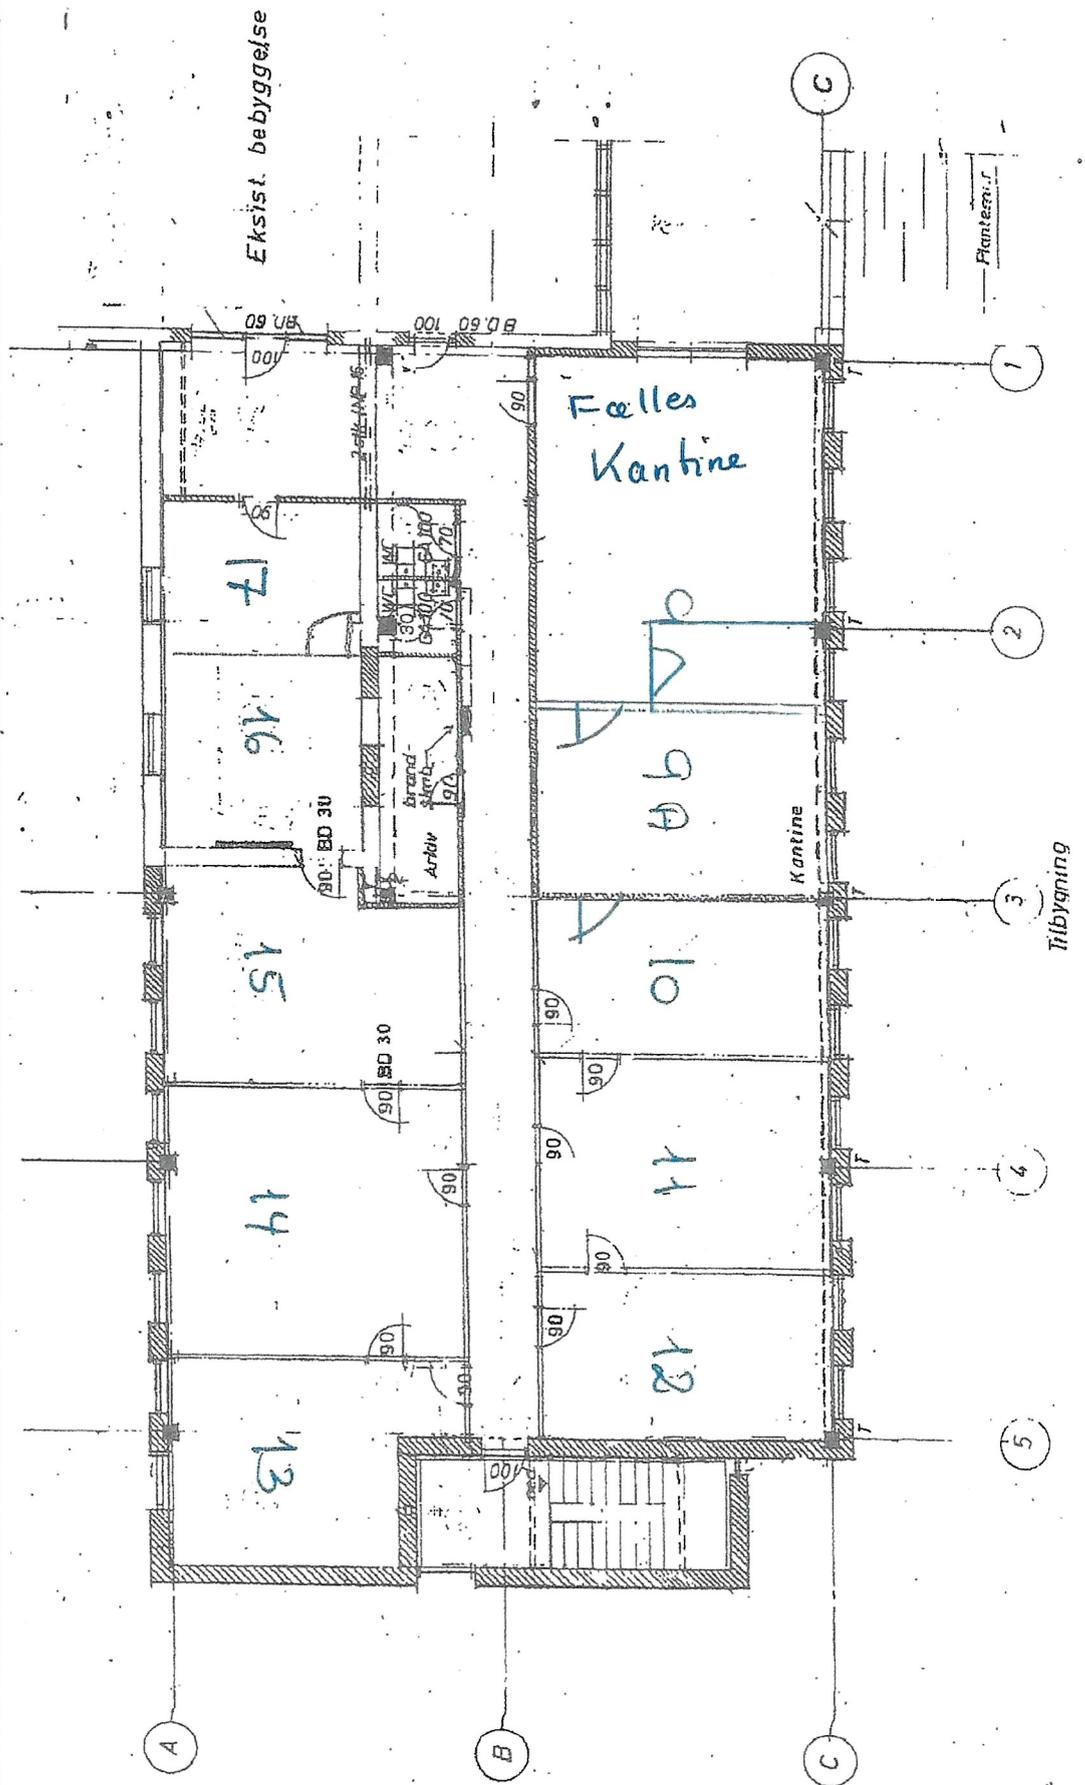

88